

26/04/2018

PESQUISA DE IMÓVEL

CONAM

Imóvel 0004263 N Logr. 182 Proprietário PREFEITURA MUNIC CAIEIRAS

C.G.C 46.523.064/0001-78 RG. Telefone ()

Endereco AV PROF CARVALHO PINTO N 00207 Compl.

Bairro JD STO ANTONIO Cidade CAIEIRAS UF SP Cep 07700-210

Tributação - Inscrição 242646210000100000

Face 01 Vlr.m2 Terreno 0.0000 Vlr.m2 Construção 0,0000

N Logr. Co-Propriet.

CGC RG.

Endereco N Compl.

Bairro Cidade UF Cep

Email

N Logr. 50700 End.Imovel JULIO CARDOSO/R

N 00000 Comp. Bairro 00000

Cidade CAIEIRAS UF SP Cep 07703-010

Quadra Lote AREA RESERVADA Loteamento NOVA CAIEIRAS

Seção Lado Seção Cartorio 0000000

<F4>Out.Comp<F5>Out.Prop<F6>Zonas<F7>Alter<F8> Atr.Imóvel<Esc> Retorna

Testada 1 514,00 | área Terreno 7.196,03 | Cód.M Const.

Testada 2 0,00 | área Comerc. 0,00 | Cód.M Edic.

Testada 3 0,00 | área Constr. 0,00 | Cód.M Comer.

Testada 4 0,00 | área Edicula 0,00


Venal Terreno 350.014,89 | área Ocup. 0,00

Venal Constr. 0,00 | área Indus. 0,00 | Ultima Alteração

Venal Excesso 0,00 | 27/01/2005

19/08/1999 ALTERACAO DO LOCAL DE ENTREGA.

05/02/2003 LEI3331/2002-AUTORIZA RECEBER EM DOACAO.

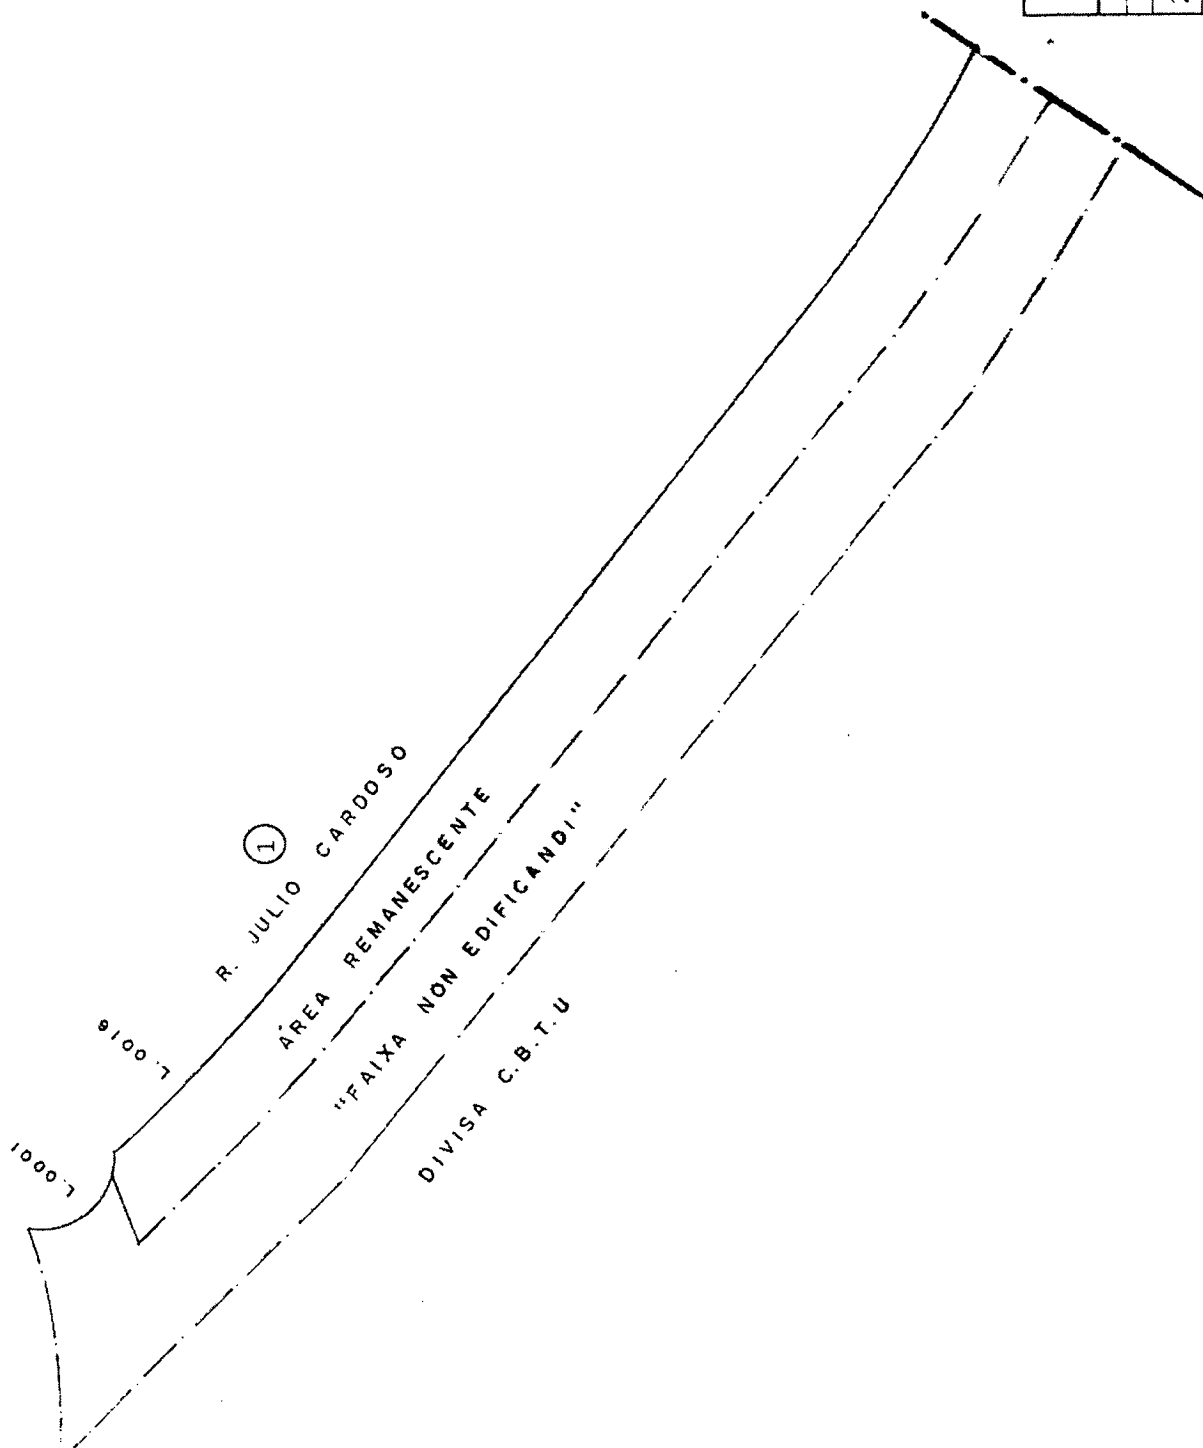

①	②	③
---	---	---

PREFEITURA MUNICIPAL DE CAIEIRAS						
CÓDIGO ATUAL				CÓDIGO ANTIGO		
FOLHA	PARA	QUADRA	COD. SETOR	QUADRA		
24264	62	10	27	A.R.		
EXECUÇÃO EM		REVISTO EM		APROVADO EM		
29 / 03 / 94		/ /		/ /		
ESCALA 1:1000			ORIGINAL BASE Nº			
Elaborado por PLANASA PLANEJAMENTO E ASESORIA						